

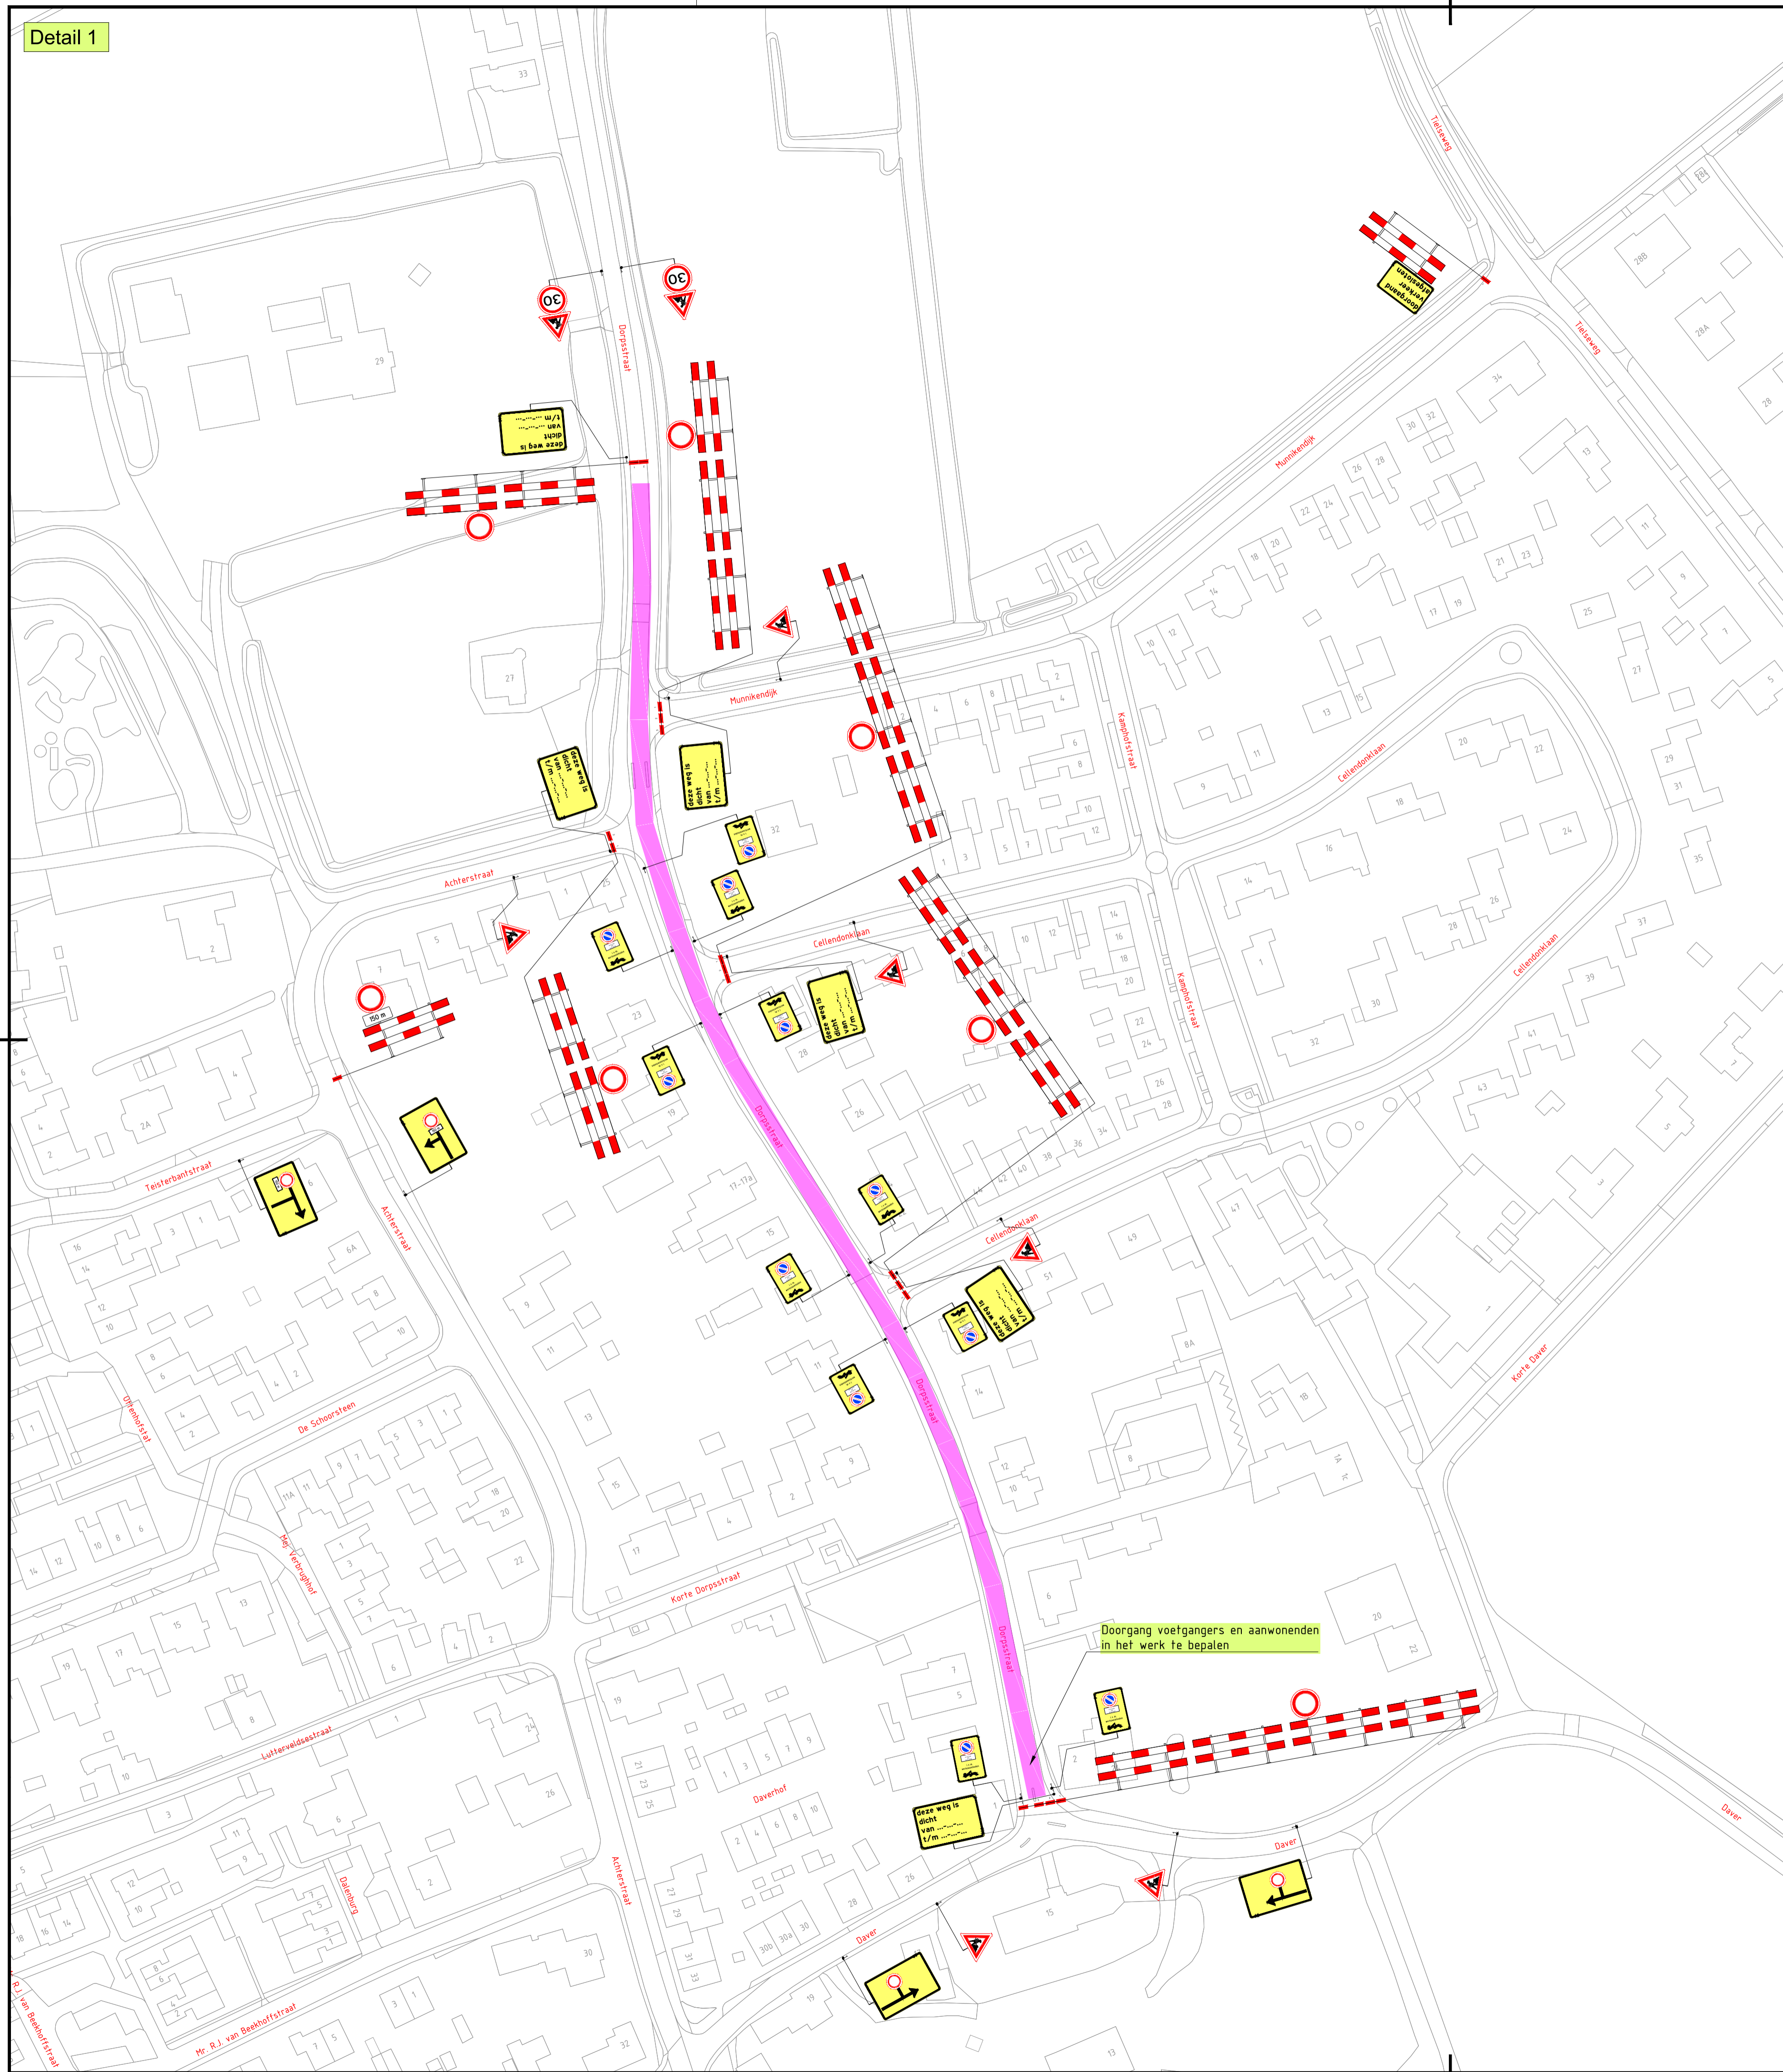


Detail 1

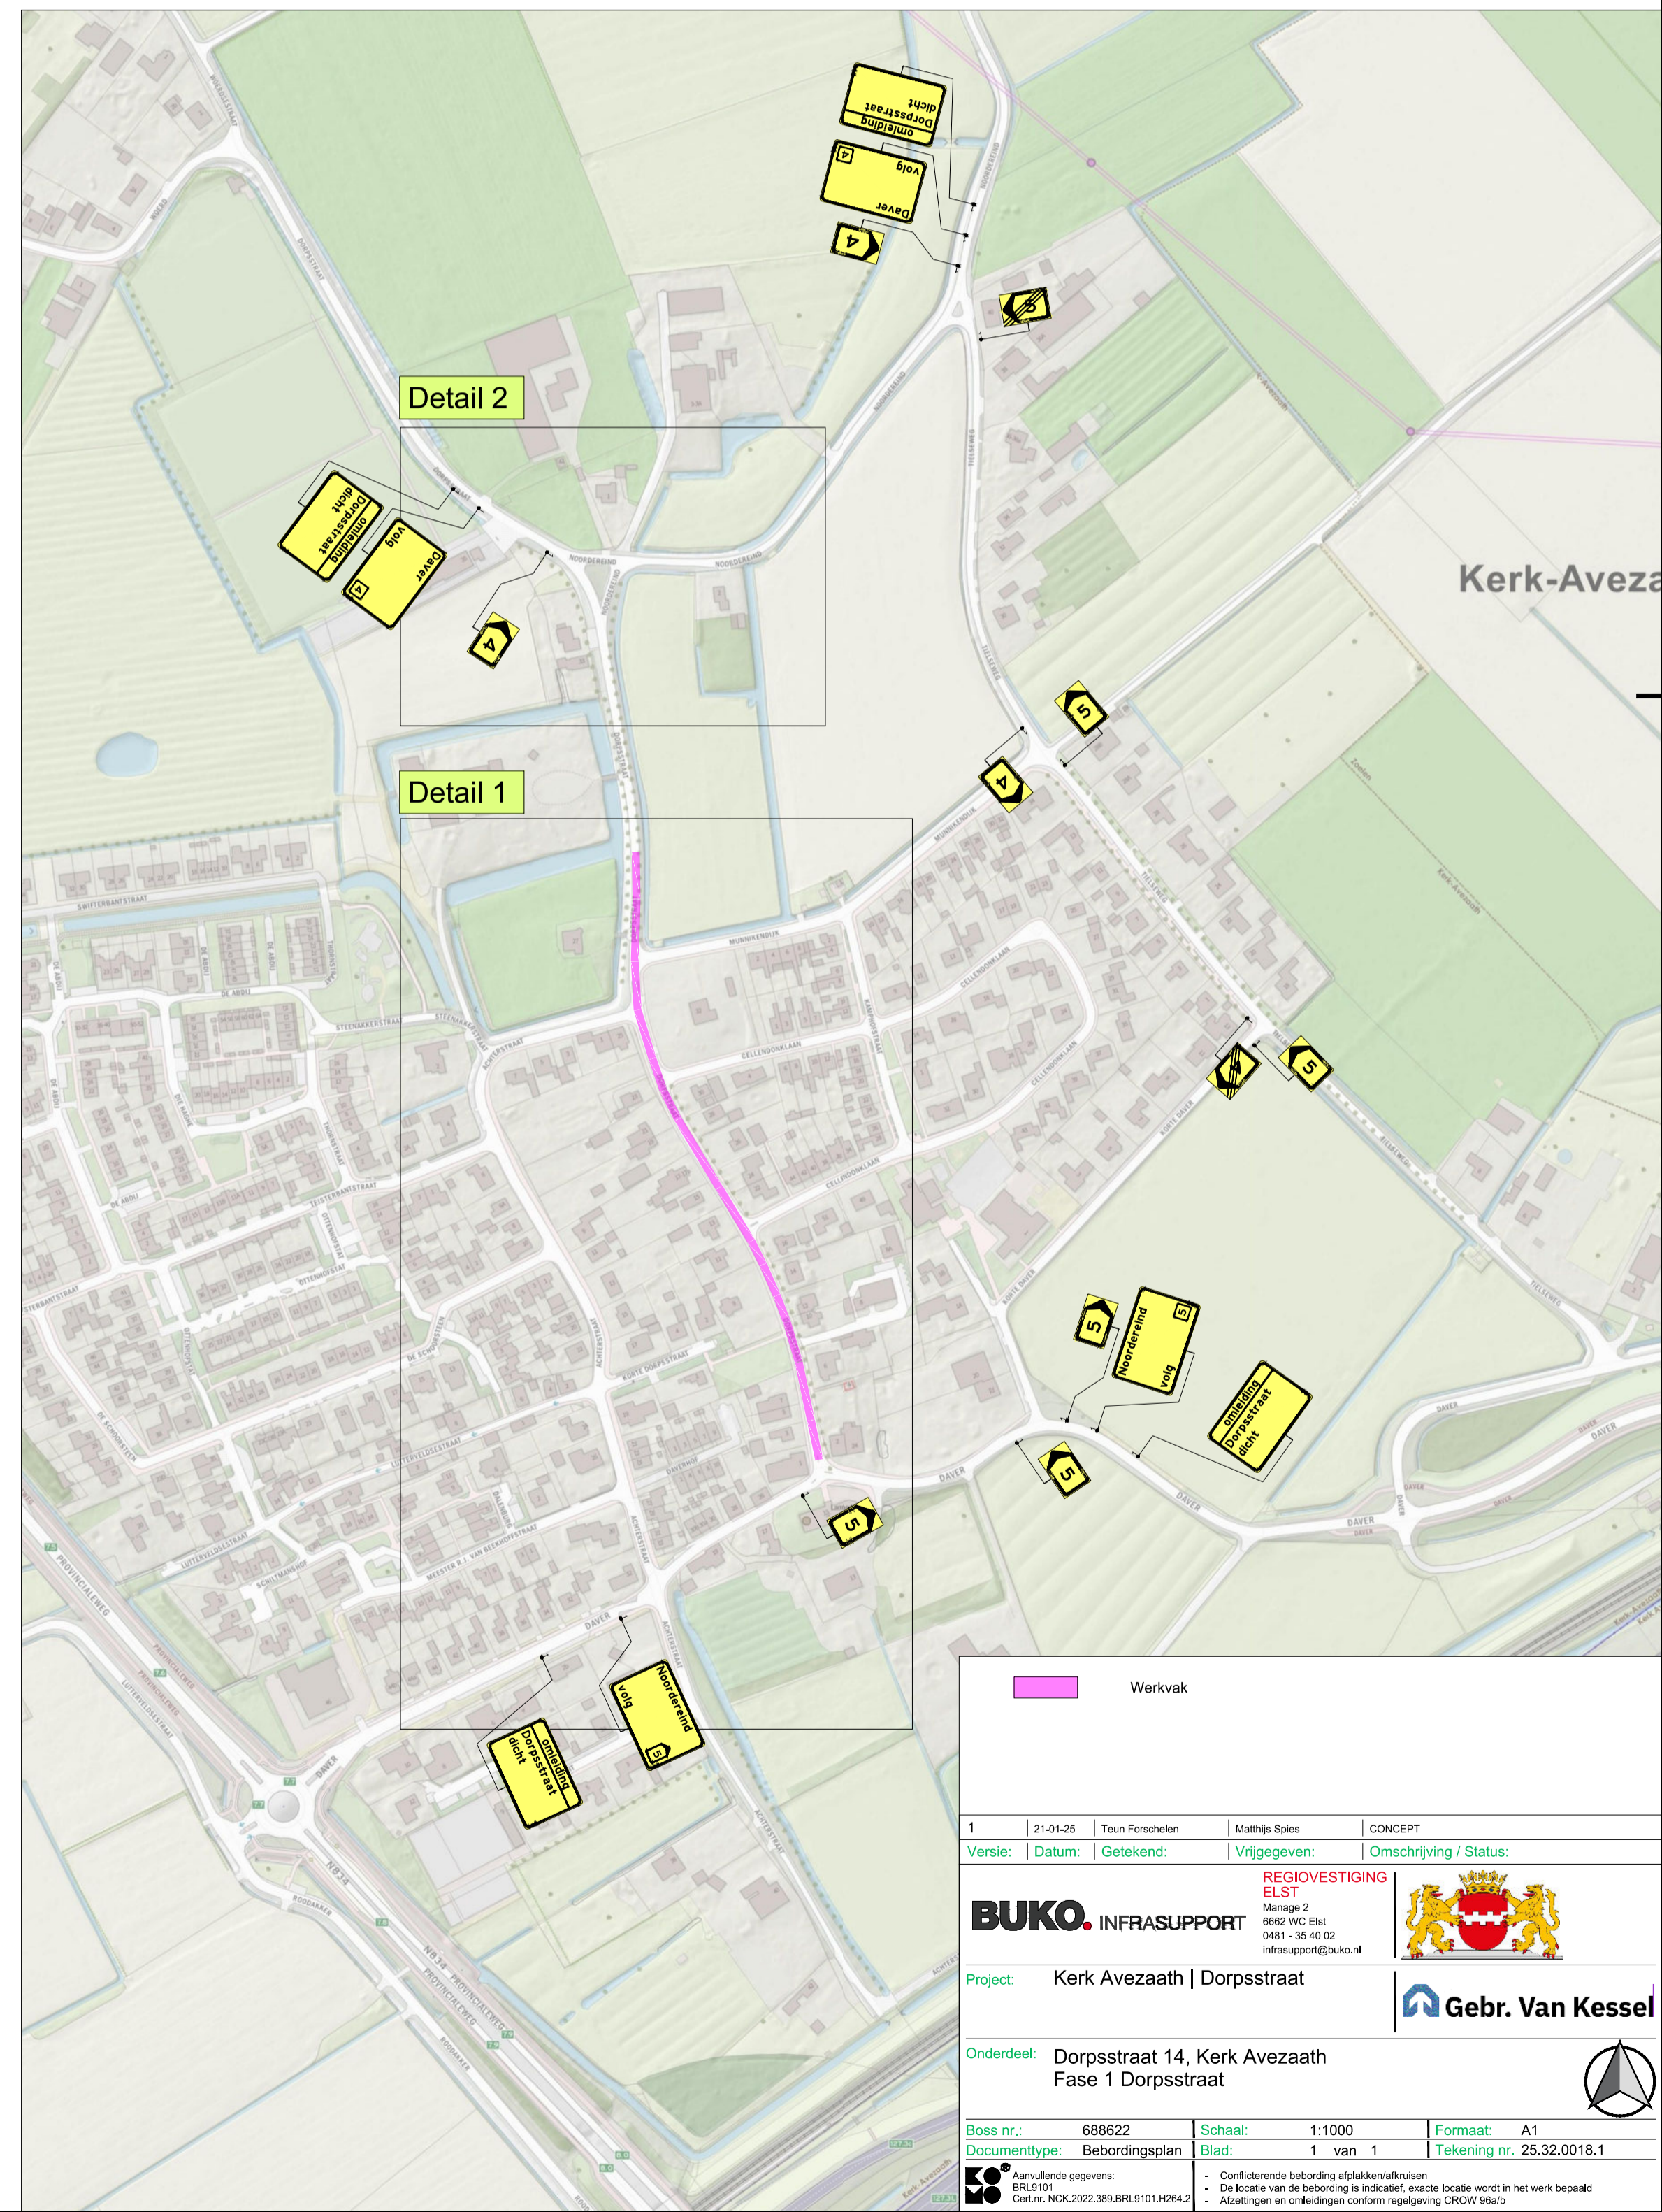

Detail 2

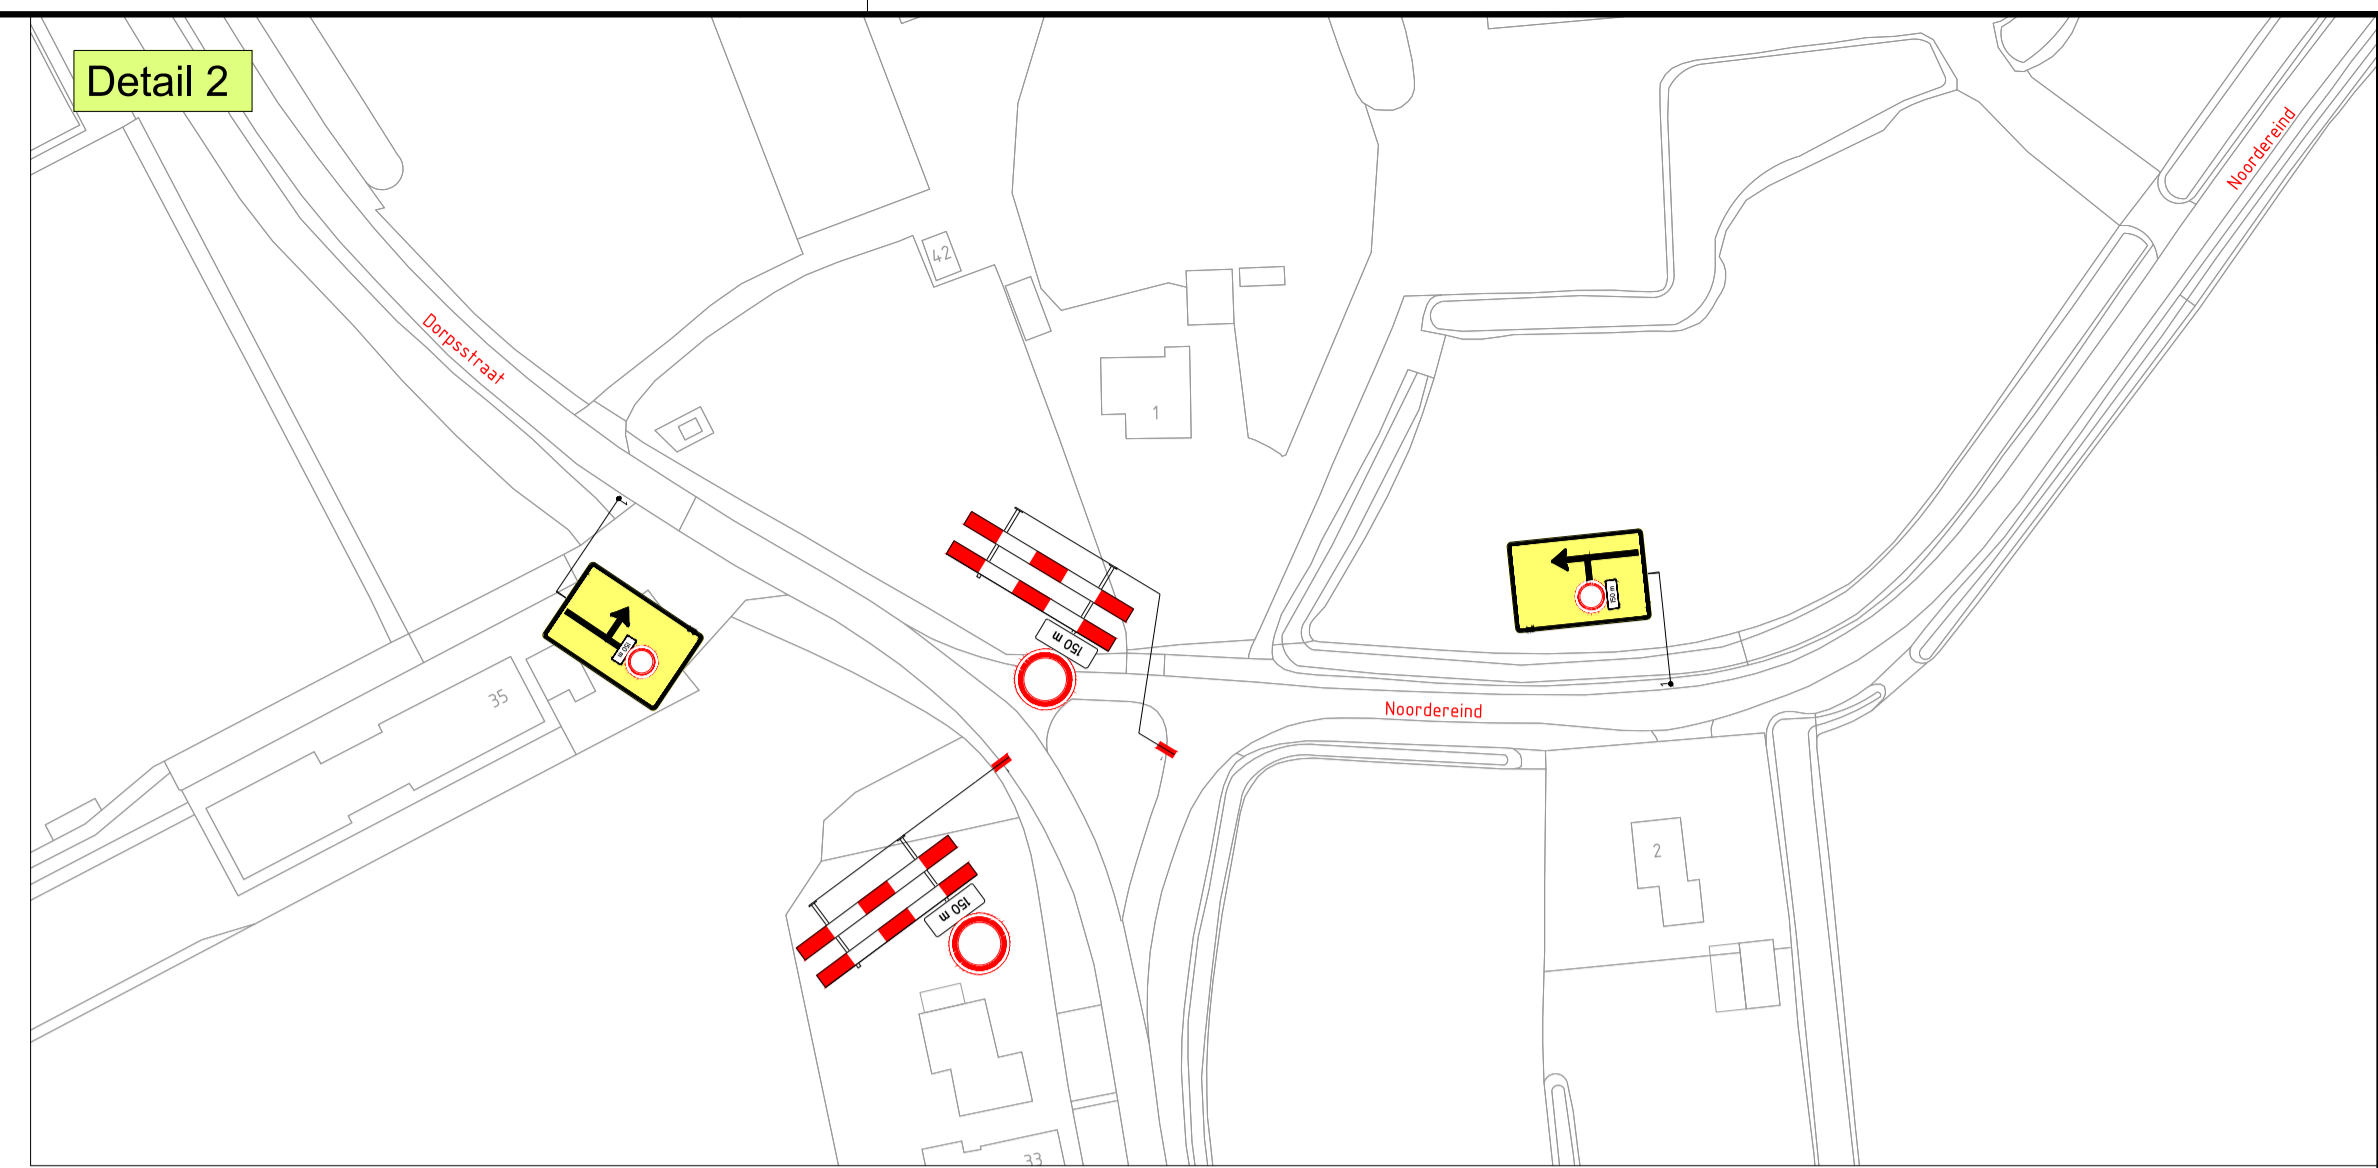

Werkvak

1	21-01-25	Tsun Forschelin	Matthijs Spijs	CONCEPT
Versie:	Datum:	Getekend:	Vrijgegeven:	Omschrijving / Status:
<b>BUKO</b> INFRASTRUCTURE Meneer S 6862 WC Ebt 0481 - 35 40 02 info@buko.nl				
Project: Kerk Avezaath   Dorpsstraat				
Onderdeel: Dorpsstraat 14, Kerk Avezaath Fase 1 Dorpsstraat				
Boss nr.:	688622	Schaal:	1:1000	Formaat: A1
Documenttype:	Bebodingsplan	Blad:	1 van 1	Tekening nr. 25.32.0018.1

Aanvullende gegevens:  
 - De locatie van de bebording is indicatief, exacte locatie wordt in het werk bepaald.  
 - Afzettingen en omheiningen conform regeling CROW 96a.